Aprovechamiento hidroeléctrico
del

Río Negro

Obra Rincón del Bonete

Anteproyecto

Dique de Gravedad

Escala 1:200 — 10 5 0 10 metros

Vista desde aguas arriba

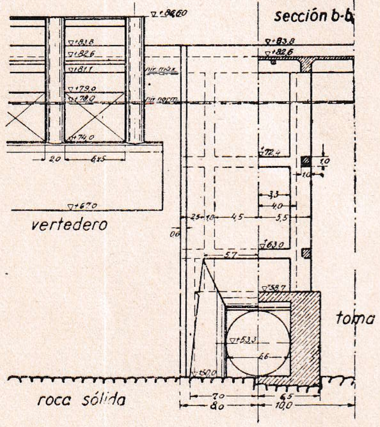

Sección por una tuberia

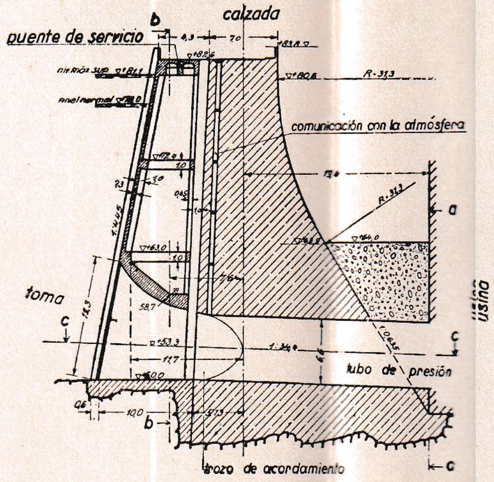

Vista desde aguas abajo

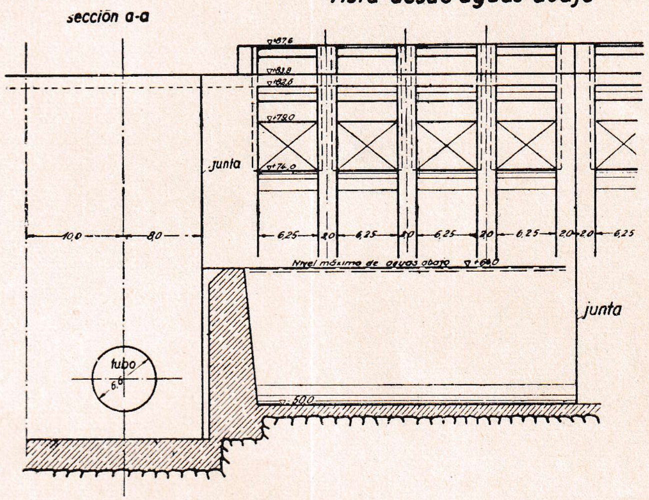

Perfil normal

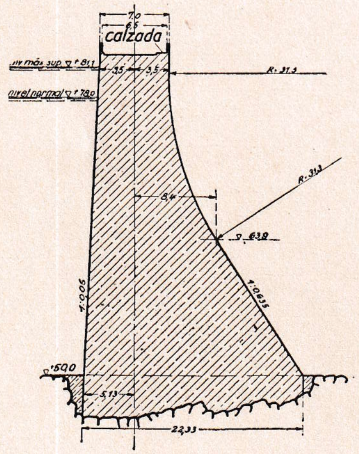

Sección por el vertedero

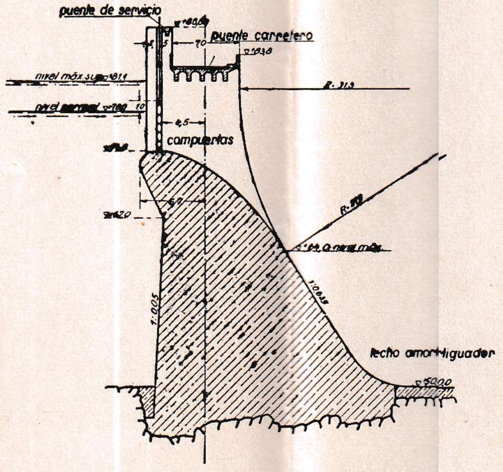

Planta

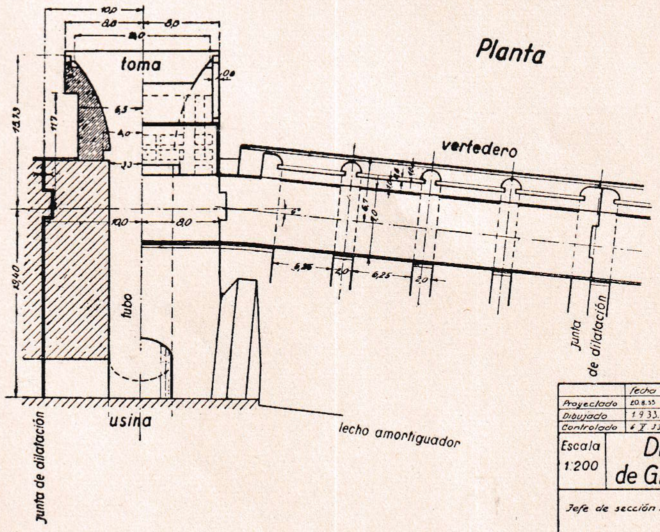

	fecha	nombre	
Proyectado	20.8.33	[illegible]	Dr. Jng. A. Ludin
Dibujado	1.9.33.	Hertmz	
Controlado	6.X.33	[illegible]	

Escala 1:200	Dique de Gravedad	Plano Nº 105
		Archivo Nº 640

Jefe de sección. [signature]

Inspector general: [signature]

Berlin, el 3. XII. 33.
El Jngeniero. [signature]